


県新人大会時

H28スタンド裏場所取り区画図

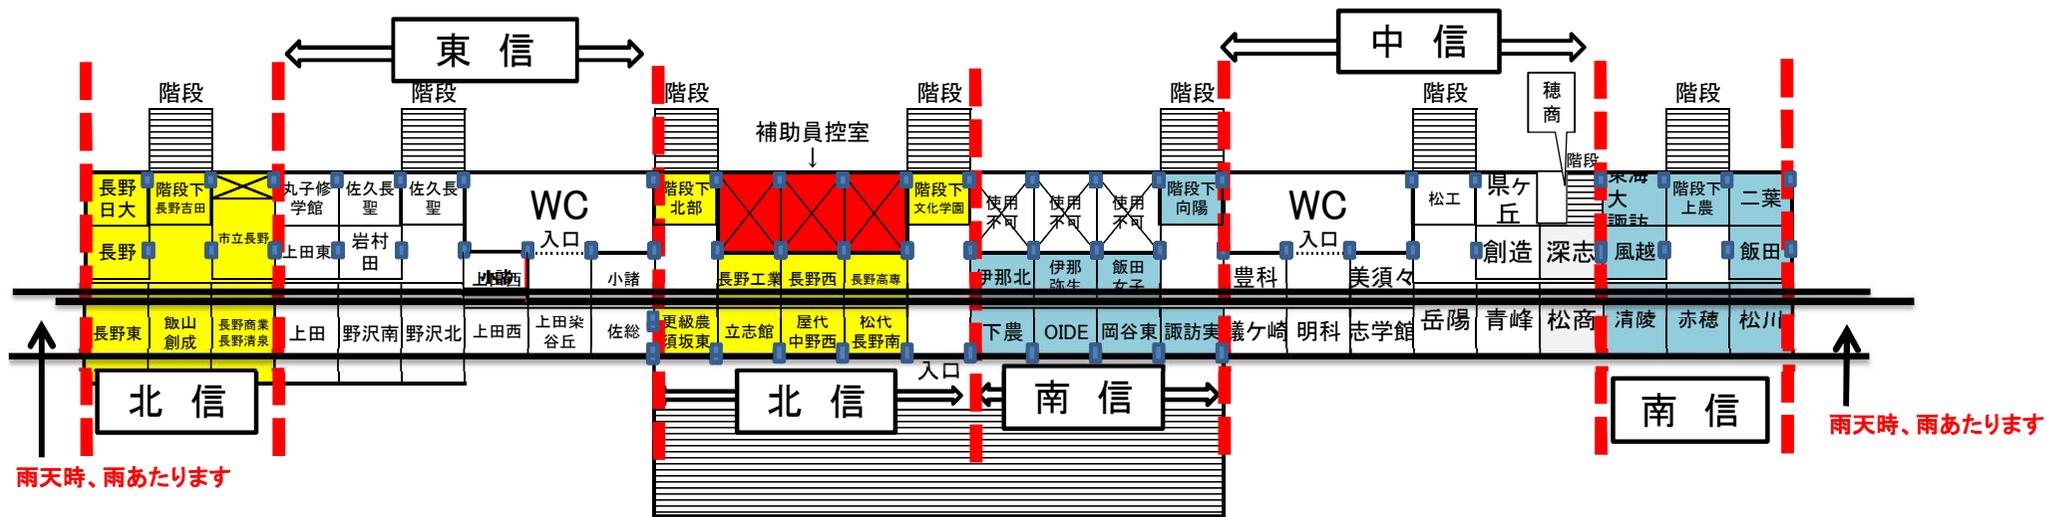

おおまかな区画数

区画	広さ	区画数	備考
大区画	5m × 5m	26	
小区画	5m × 2.5m	26	
階段下	3m × 3m	7	
合計		59	