



北側 100m S

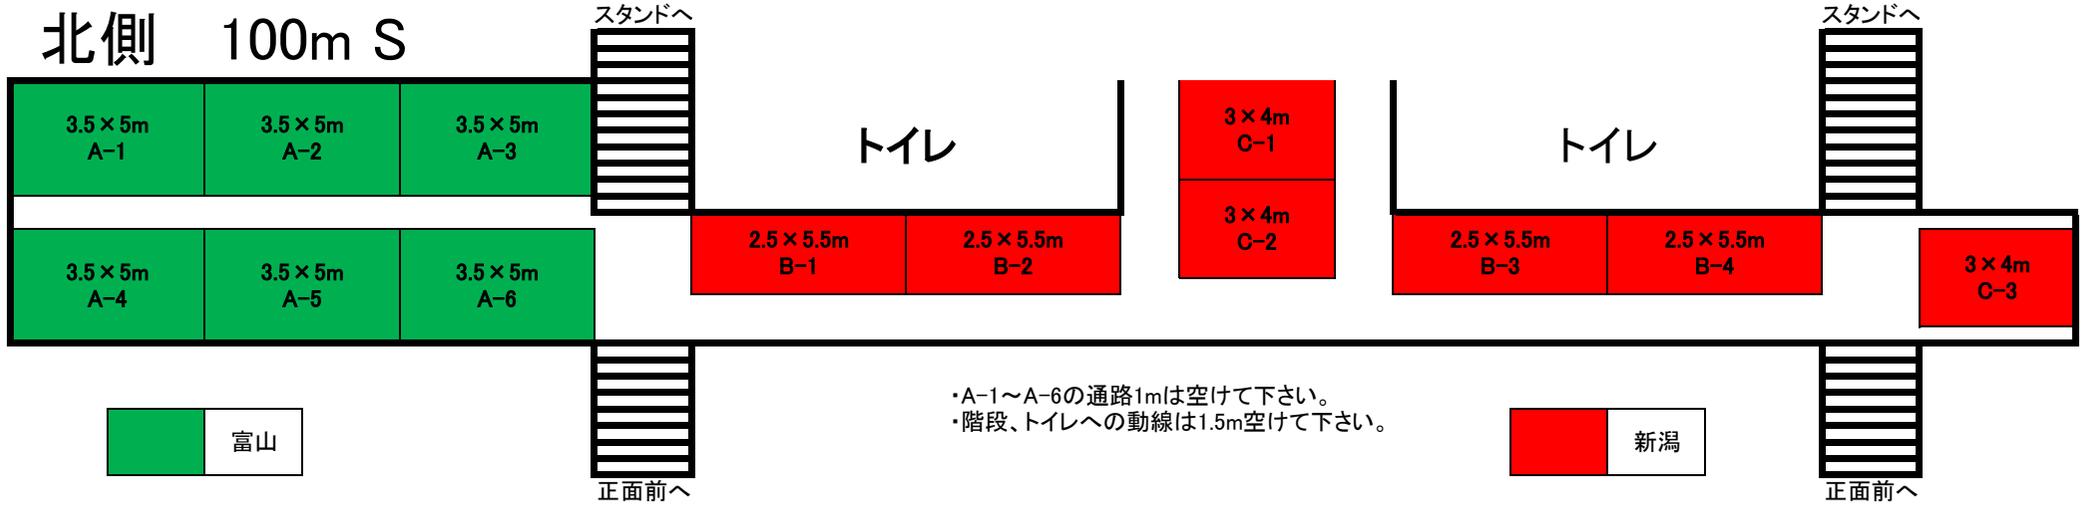

・A-1～A-6の通路1mは空けて下さい。
 ・階段、トイレへの動線は1.5m空けて下さい。

南側 100m G

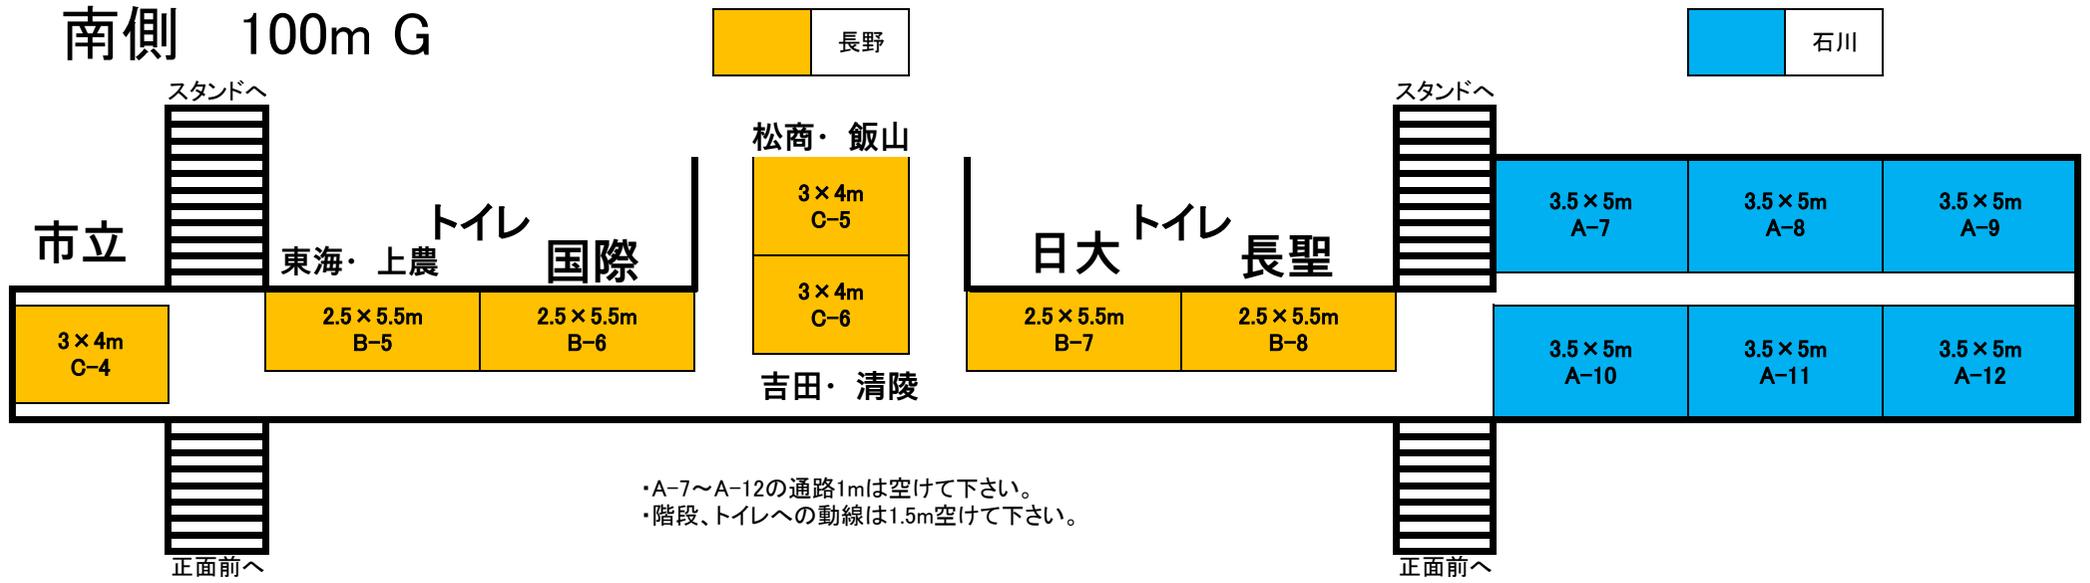

・A-7～A-12の通路1mは空けて下さい。
 ・階段、トイレへの動線は1.5m空けて下さい。